


Väike Jalajalg energiaühistu ühendusliinide skeem

PV-päikesepaneelidel põhineva
elektri tootmisjaama (10kW)
ühendusliinide skeem

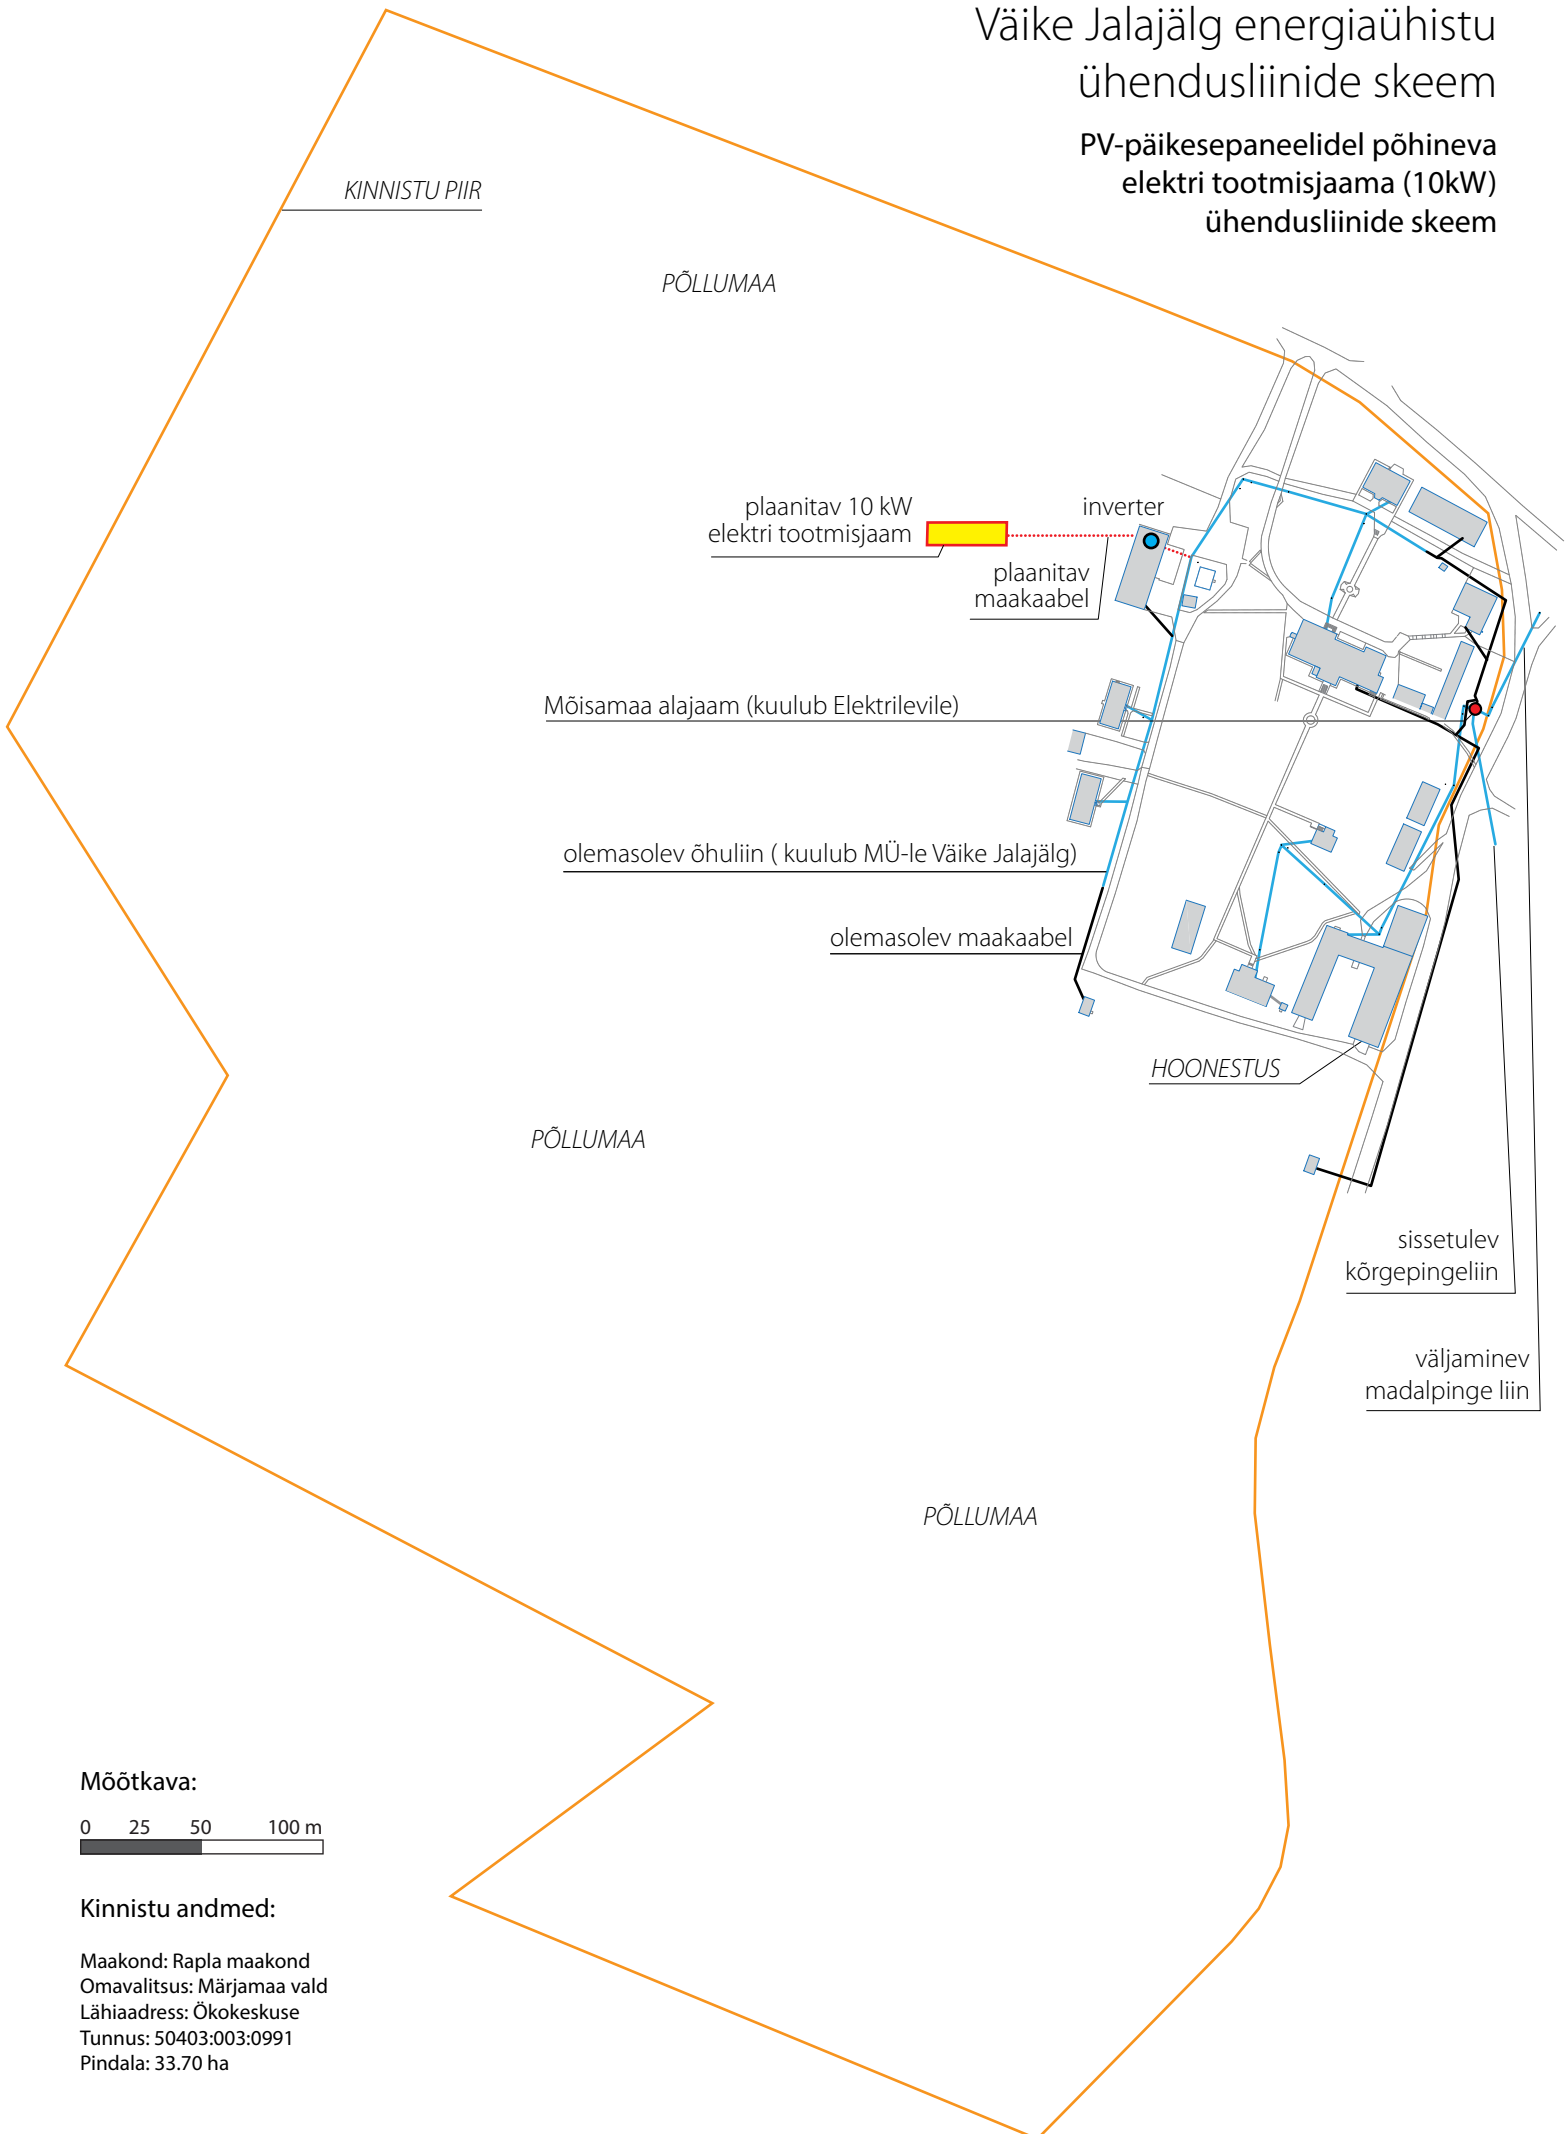

KINNISTU PIIR

PÕLLUMAA

plaanitav 10 kW
elektri tootmisjaam

inverter

plaanitav
maakaabel

Mõisamaa alajaam (kuulub Elektrilevile)

olemasolev õhuliin (kuulub MÜ-le Väike Jalajalg)

olemasolev maakaabel

HOONESTUS

PÕLLUMAA

sissetulev
kõrgepingeliin

väljaminev
madalpinge liin

PÕLLUMAA

Mõõtkava:

0 25 50 100 m

Kinnistu andmed:

Maakond: Rapla maakond
Omavalitsus: Märjamaa vald
Lähiaadress: Ökokeskuse
Tunnus: 50403:003:0991
Pindala: 33.70 ha